
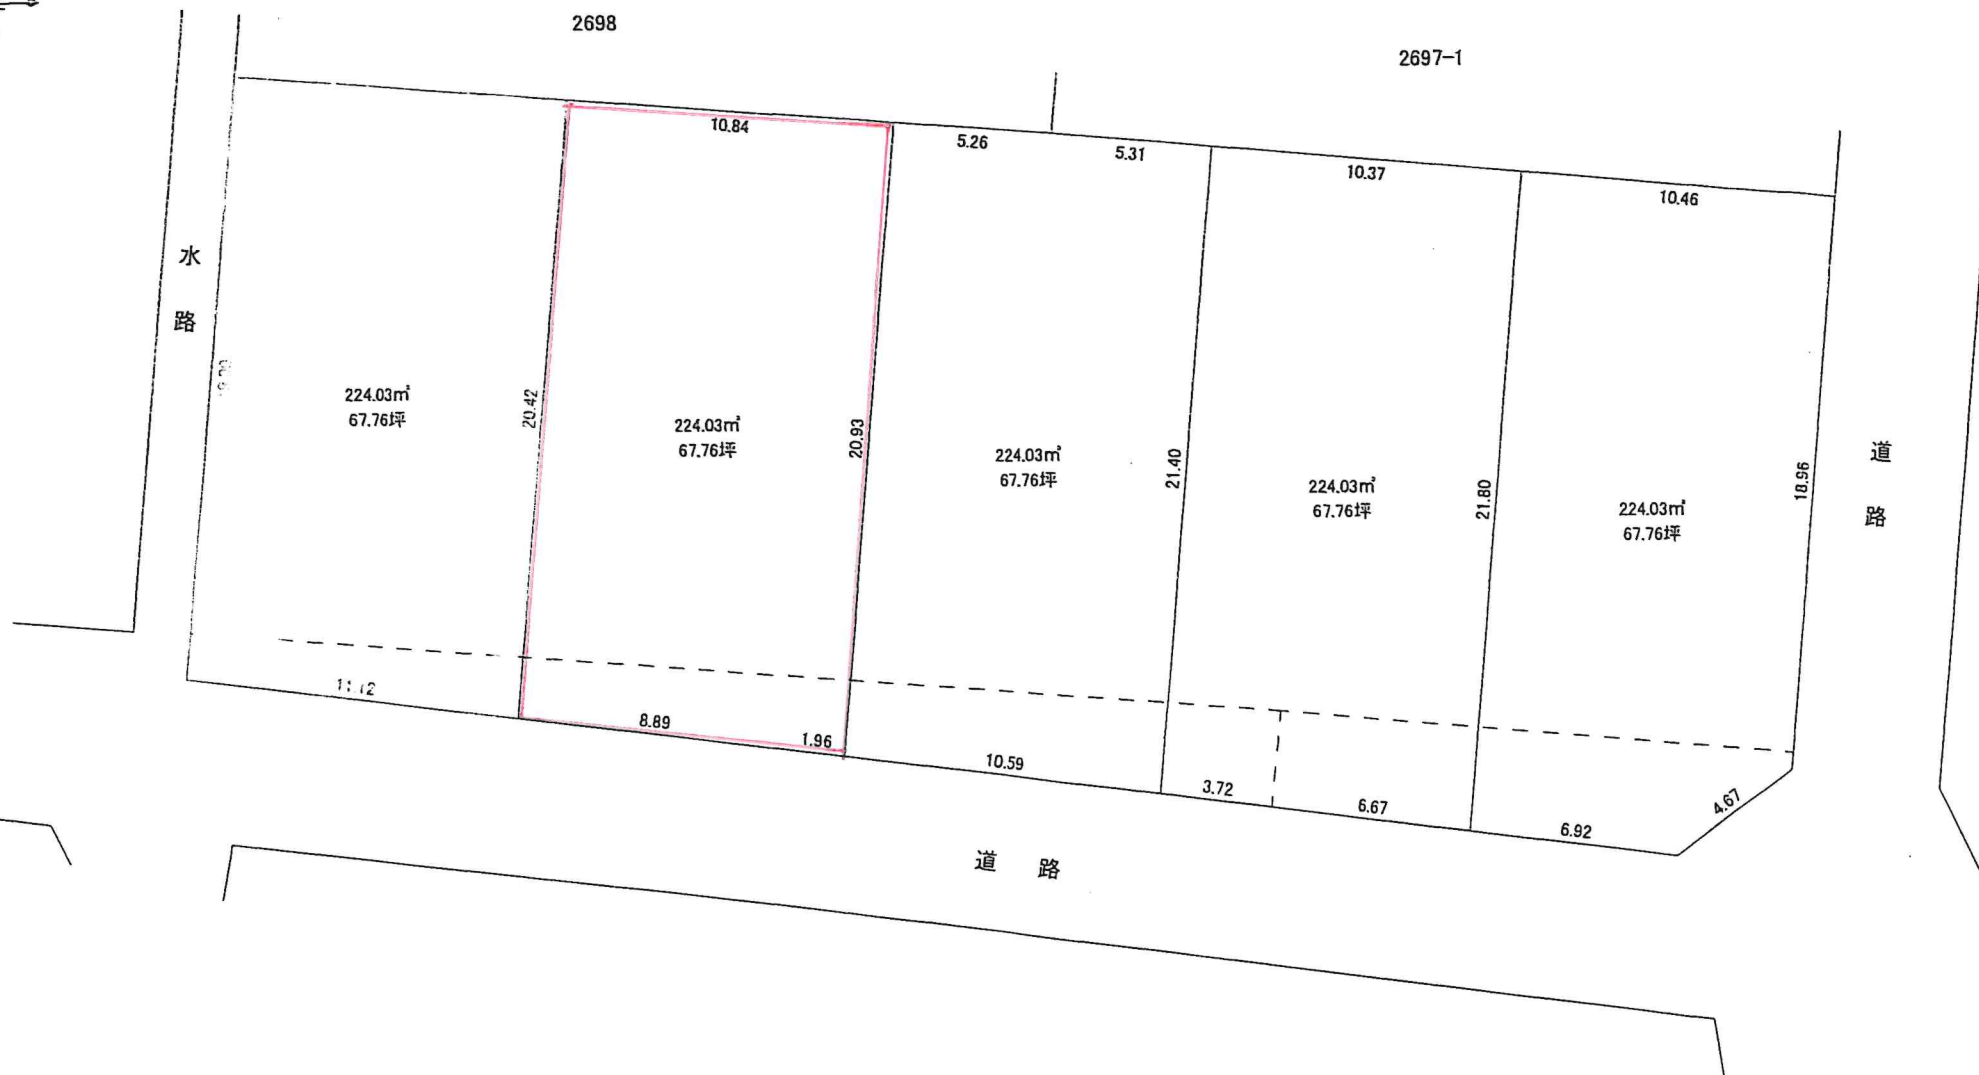


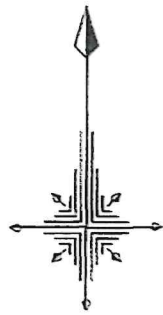

	所在 浜松市中央区若林町2699番1、2700番1、2701番1	図面名 分割計画図（案）		特記事項 この図面は公図をもとに作成しました。
		Scale 1:250	Date 2025.1.8	